



ΕΦΗΜΕΡΙΣ ΤΗΣ ΚΥΒΕΡΝΗΣΕΩΣ

ΤΗΣ ΕΛΛΗΝΙΚΗΣ ΔΗΜΟΚΡΑΤΙΑΣ

ΤΕΥΧΟΣ ΤΕΤΑΡΤΟ — Αρ. Φύλλου **1042**

29 Νοεμβρίου 1995

ΠΕΡΙΕΧΟΜΕΝΑ

ΑΝΑΔΑΣΩΣΕΙΣ

ΑΠΟΦΑΣΕΙΣ

Αριθ. 2572 (1)

Κήρυξη αναδασωτέας έκτασης 100 στρεμμάτων στη θέση «Καμάρι» περιφέρειας Δήμου Φούρνων Νομού Σάμου.

Ο ΠΕΡΙΦΕΡΕΙΑΚΟΣ ΔΙΕΥΘΥΝΤΗΣ Ν. ΣΑΜΟΥ

Έχοντας υπόψη:

1. Τις διατάξεις του Ν. 3200/55 περί διοικητικής αποκέντρωσης, όπως τροποποιήθηκε και συμπληρώθηκε μεταγενέστερα με το Ν.Δ. 532/70.

2. Την παρ. 3 του άρθ. 117 του Συντάγματος της Χώρας.

3. Τις διατάξεις του Ν. 998/79 «περί προστασίας των δασών κ.λπ.» και ειδικότερα:

α) του άρθρου 41 παρ. 1, β) του άρθρου 38 παρ. 1, γ) το άρθ. 12 Ν. 2040/92.

4. Τις διαταγές του Υπουργείου Γεωργίας:

α) 160417/1180/8.7.80, β) 182447/3049/24.9.80.

5. Σχετική εισήγηση του Δ/ντή Δασών Σάμου για κήρυξη έκτασης όπως αναφέρεται παραπάνω εμβαδού 100 στρ. που καταστράφηκε από πυρκαγιά στις 22.8/24.8.95 ως αναδασωτέας, αποφασίζουμε:

Κηρύσσουμε αναδασωτέα με σκοπό την αναγέννηση, προστασία και ανανέωση της δασικής βλάστησης διά της φυσικής ή τεχνητής οδού την καταστραφείσα από πυρκαγιά έκταση, εμβαδού 100 στρεμμάτων, που βρίσκεται στη θέση «Καμάρι» περιφερ. Δήμου Φούρνων νομού Σάμου.

Προσδιορίζεται από τα στοιχεία όπως στο συνημμένο τοπογραφικό διάγραμμα και έχει όρια:

Ανατολικά: Θάλασσα.

Δυτικά: Δασική έκταση.

Βόρεια: Δασική έκταση.

Νότια: Δασική έκταση.

Όπως φαίνεται στο συνημμένο διάγραμμα που αποτελεί αναπόσπαστο μέρος της απόφασης αυτής.

Η απόφαση αυτή να δημοσιευθεί στην Εφημερίδα της Κυβερνήσεως.

Από τη δημοσίευση δεν προκύπτει δαπάνη για το Δημόσιο.

Σάμος, 9 Νοεμβρίου 1995

Ο Περιφερειακός Διευθυντής
ΛΑΖΑΡΟΣ Ν. ΘΕΟΦΙΛΟΣ

ΠΕΡΙΦΕΡΕΙΑΚΗ ΔΙΟΙΚΗΣΗ
ΝΟΜΟΥ ΣΑΜΟΥ
Δ/ΝΣΗ ΔΑΣΩΝ ΣΑΜΟΥ

ΤΟΠΟΓΡΑΦΙΚΟ ΔΙΑΓΡΑΜΜΑ
αναδασωτέας δασικής έκτασης 100 στρ. στη θέση "καμάρι" περιοχής Δήμου Φούρνων νομού Σάμου που κάηκε στις 22-8 /24-8-1995

Ακριβές φωτοαντίγραφο
Ιωάννης Λ. Κουκόλης
Δασοφύλακας

Απόσπασμα χάρτη
κλίμακα 1:25000
═ οδικό δίκτυο
-·-·- περιγραφή καείσης έκτασης

ΕΓΚΡΙΝΕΤΑΙ
Σάμος 13-11-1995
ΠΕΡΙΦΕΡΕΙΑΚΟΣ ΔΙΝΤΗΣ
ΛΑΖ. Ν. ΘΕΟΦΙΛΟΣ

ΘΕΩΡΗΘΗΚΕ
Σάμος 13-11-1995
Ο Δ/ΝΤΗΣ ΔΑΣΩΝ

Σάμος 13-11-1995
Η ΣΥΝΤΑΚΤΗΣ
Ελισάβετ Κίκα

ΠΟΛΕΟΔΟΜΙΑ

ΑΠΟΦΑΣΕΙΣ

Αριθ. Χ 3277 (2)

Αριθ. απόφασης 37

Τροποποίηση ρυμοτομικού σχεδίου Καλλιθέας Δ. Αιγίου Ν. Αχαΐας.

Ο ΝΟΜΑΡΧΗΣ ΑΧΑΪΑΣ

Έχοντας υπόψη:

1. Το Ν.Δ. της 17.7.1923 όπως μεταγενέστερα συμπληρώθηκε και τροποποιήθηκε και ειδικότερα τα άρθρα 3 και 70.

2. Τον Α.Ν. 314/1968 όπως μεταγενέστερα συμπληρώθηκε και τροποποιήθηκε με το Ν.Δ. 1018/71 και το Ν. 1577/85 (άρθρο 34 παρ. 3).

3. Τις δ/ξεις του Π.Δ. 183/1986 (άρθρο 1 παρ. 1).

4. Τις με αρ. 120/94 και 245/94 γνωμοδοτήσεις του Δημοτικού Συμβουλίου Αιγίου.

5. Το με αρ. 4/8.3.95 πρακτικό θέμα 1ο όπου η γνωμοδότηση του ΣΧΟΠ Νομ. Αχαΐας, αποφασίζουμε:

Άρθρο 1

Εγκρίνεται η τροποποίηση του ρυμοτομικού σχεδίου Καλλιθέας Δ. Αιγίου τροποποιώντας τα Ο.Τ. 338, 334, 313, 300, 302, 314, 312, 301, 303, 323, 299, 295, 294, 293, 291, 287, 284, 285, 286, 279, 283, 282, 261, 266, 257, 61Α, 240, 60Α, 239, 220, 208, 209, 212, 213, 201, 202, όπως αναλυτικά φαίνονται στα με αρ. (02.07) – (03.06) – (03.07) – (04–06) και (05.06) διαγράμματα κλίμακας 1:1000 που συνοδεύουν την παρούσα απόφαση και είναι αναπόσπαστα τμήματα αυτής.

Άρθρο 2

Η παρούσα τροποποίηση δεν επιβαρύνει τον κρατικό προϋπολογισμό ούτε τον προϋπολογισμό του Δήμου Αιγίου.

Άρθρο 3

Η ισχύς της παρούσης αρχίζει από την ημέρα δημοσιευσης στην Εφημερίδα της Κυβερνήσεως.


Η απόφαση αυτή να δημοσιευθεί στην Εφημερίδα της Κυβερνήσεως.

Πάτρα, 22 Μαρτίου 1995

Ο Νομάρχης

ΕΥΣΤ. ΑΘΑΝΑΣΟΠΟΥΛΟΣ - ΣΕΡΕΤΗΣ

ΝΟΜΑΡΧΙΑ ΑΧΑΙΑΣ
ΤΜΗΜΑ ΠΟΛΕΟΔΟΜΙΑΣ

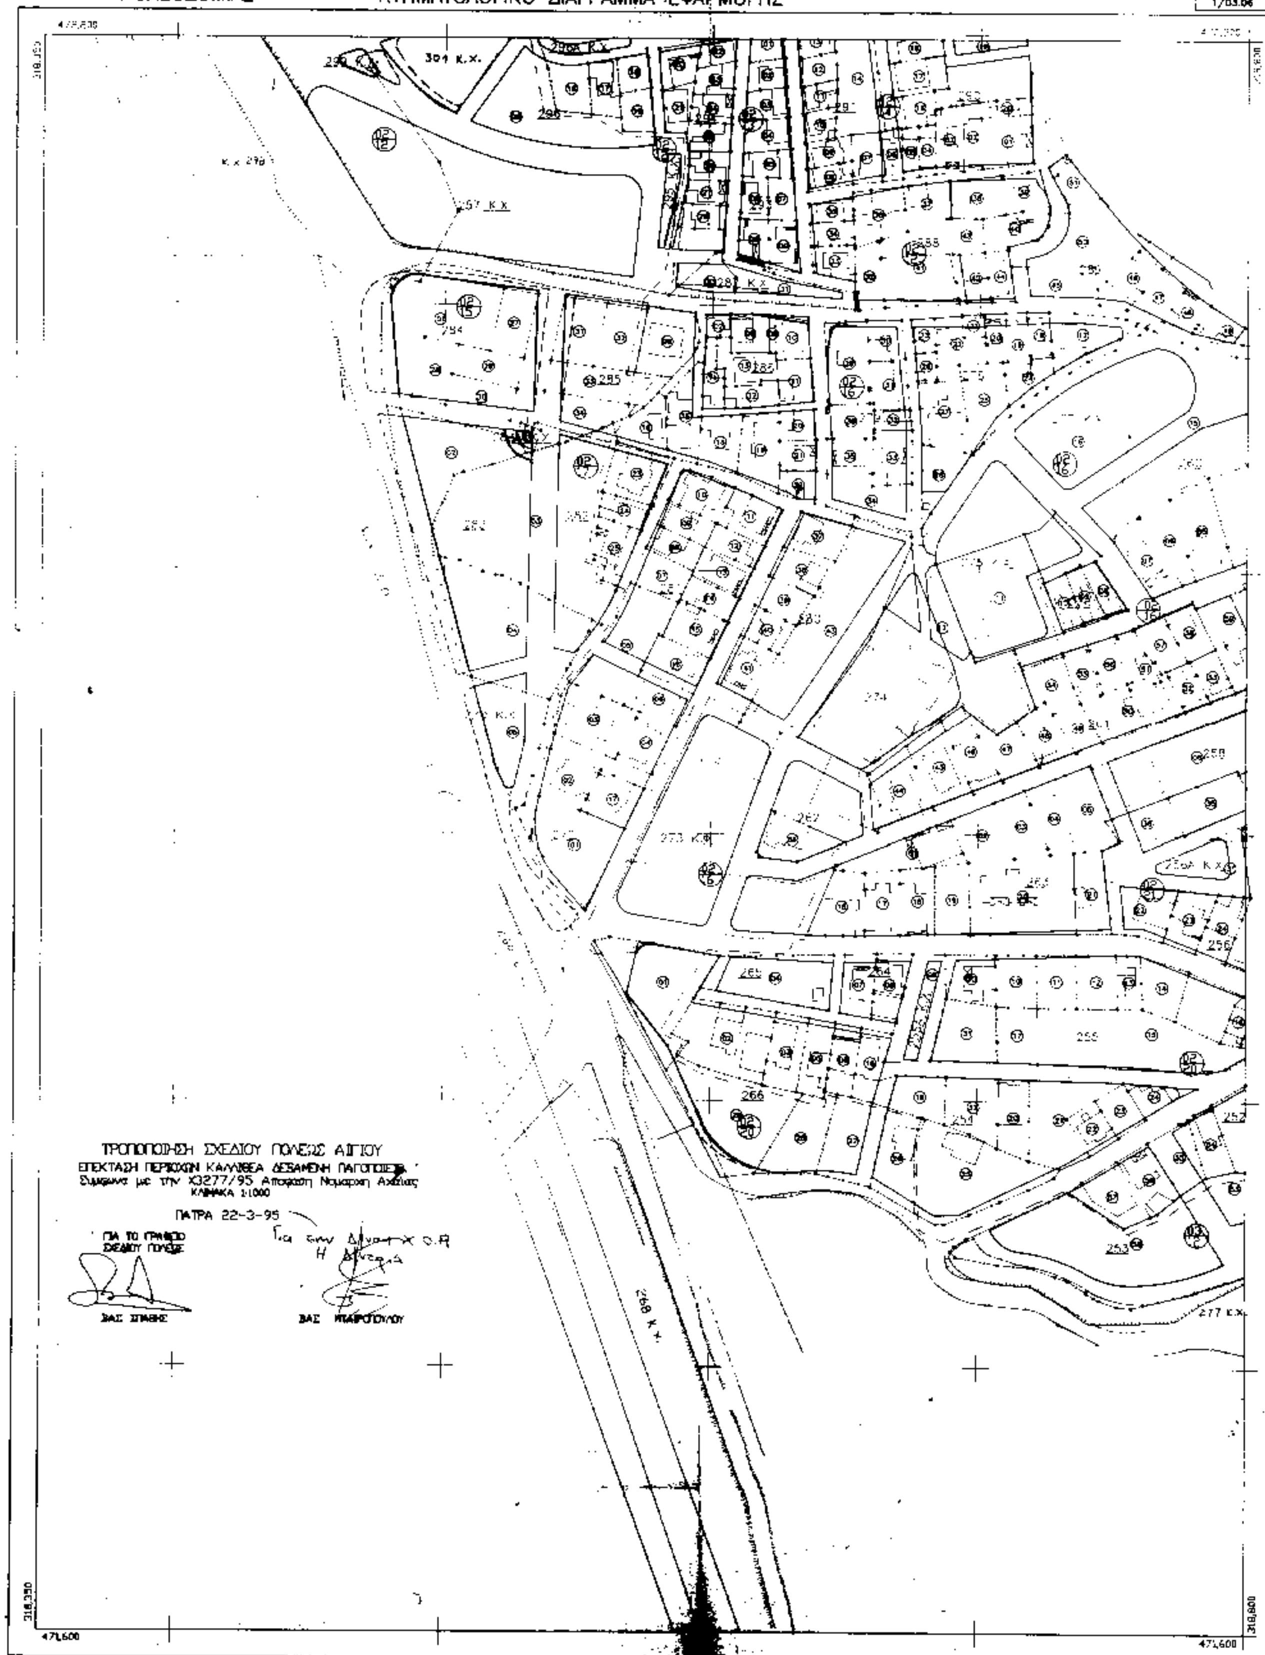


ΕΛΛΗΝΙΚΟ DATUM
ΕΓΚΑΡΣΙΑ ΜΕΡΚΑΤΟΡΙΚΗ ΠΡΟΒΟΛΗ 3°
ΚΕΝΤΡΙΚΟΣ ΜΕΣΗΜΒΡΙΝΟΣ λ=0 ΑΠ' ΑΘΗΝΩΝ
Ο ΠΕΡΙΜΕΤΡΙΚΟΣ ΤΕΤΡΑΓΩΝΙΣΜΟΣ ΤΟΥ ΔΙΑΓΡΑΜΜΑΤΟΣ
ΕΙΝΑΙ ΤΗΣ ΠΡΟΒΟΛΗΣ ΗΑΤΤ ΤΟΥ ΚΕΝΤΡΟΥ ΦΥΛΛΟΥ
ΜΕ φ = 38° 15' ΚΑΙ λ = -1 45' ΑΠ' ΑΘΗΝΩΝ

ΚΛΙΜΑΚΑ 1:1000

...ΜΟΣ 34	ΑΧΑΙΑΣ	Ο ΜΕΛΕΤΗΤΗΣ Κ. ΦΟΥΡΛΗΣ
...ΟΣ 002	ΑΙΓΙΟΥ	Ο ΕΠΙΒΛΕΠΩΝ ΜΗΧΑΝ. ΣΤΕΦ. ΚΟΣΜΑΣ
	...ΗΣ ΠΕΡΙΟΧΩΝ ΚΑΛΛΙΘΕΑΣ ... ΔΗΜΟΥ ΑΙΓΙΟΥ	ΕΘΕΩΡΗΘΗ Ο ΠΡΟΪΣΤΑΜΕΝΟΣ ΠΟΛΕΟΔΟΜΙΑΣ
...ΕΙΞΗΣ	ΤΟΠΟΓΡΑΦΙΚΑ ΣΤΟΙΧΕΙΑ ΕΠΙ ΓΕΙΑ	
...ΕΙΞΗΣ	...ΒΡΙΟΣ 1993	

ΝΟΜΑΡΧΙΑ ΑΧΑΙΑΣ
ΤΜΗΜΑ ΠΟΛΕΟΔΟΜΙΑΣ

ΚΤΗΜΑΤΟΛΟΓΙΚΟ ΔΙΑΓΡΑΜΜΑ ΕΦΑΡΜΟΓΗΣ

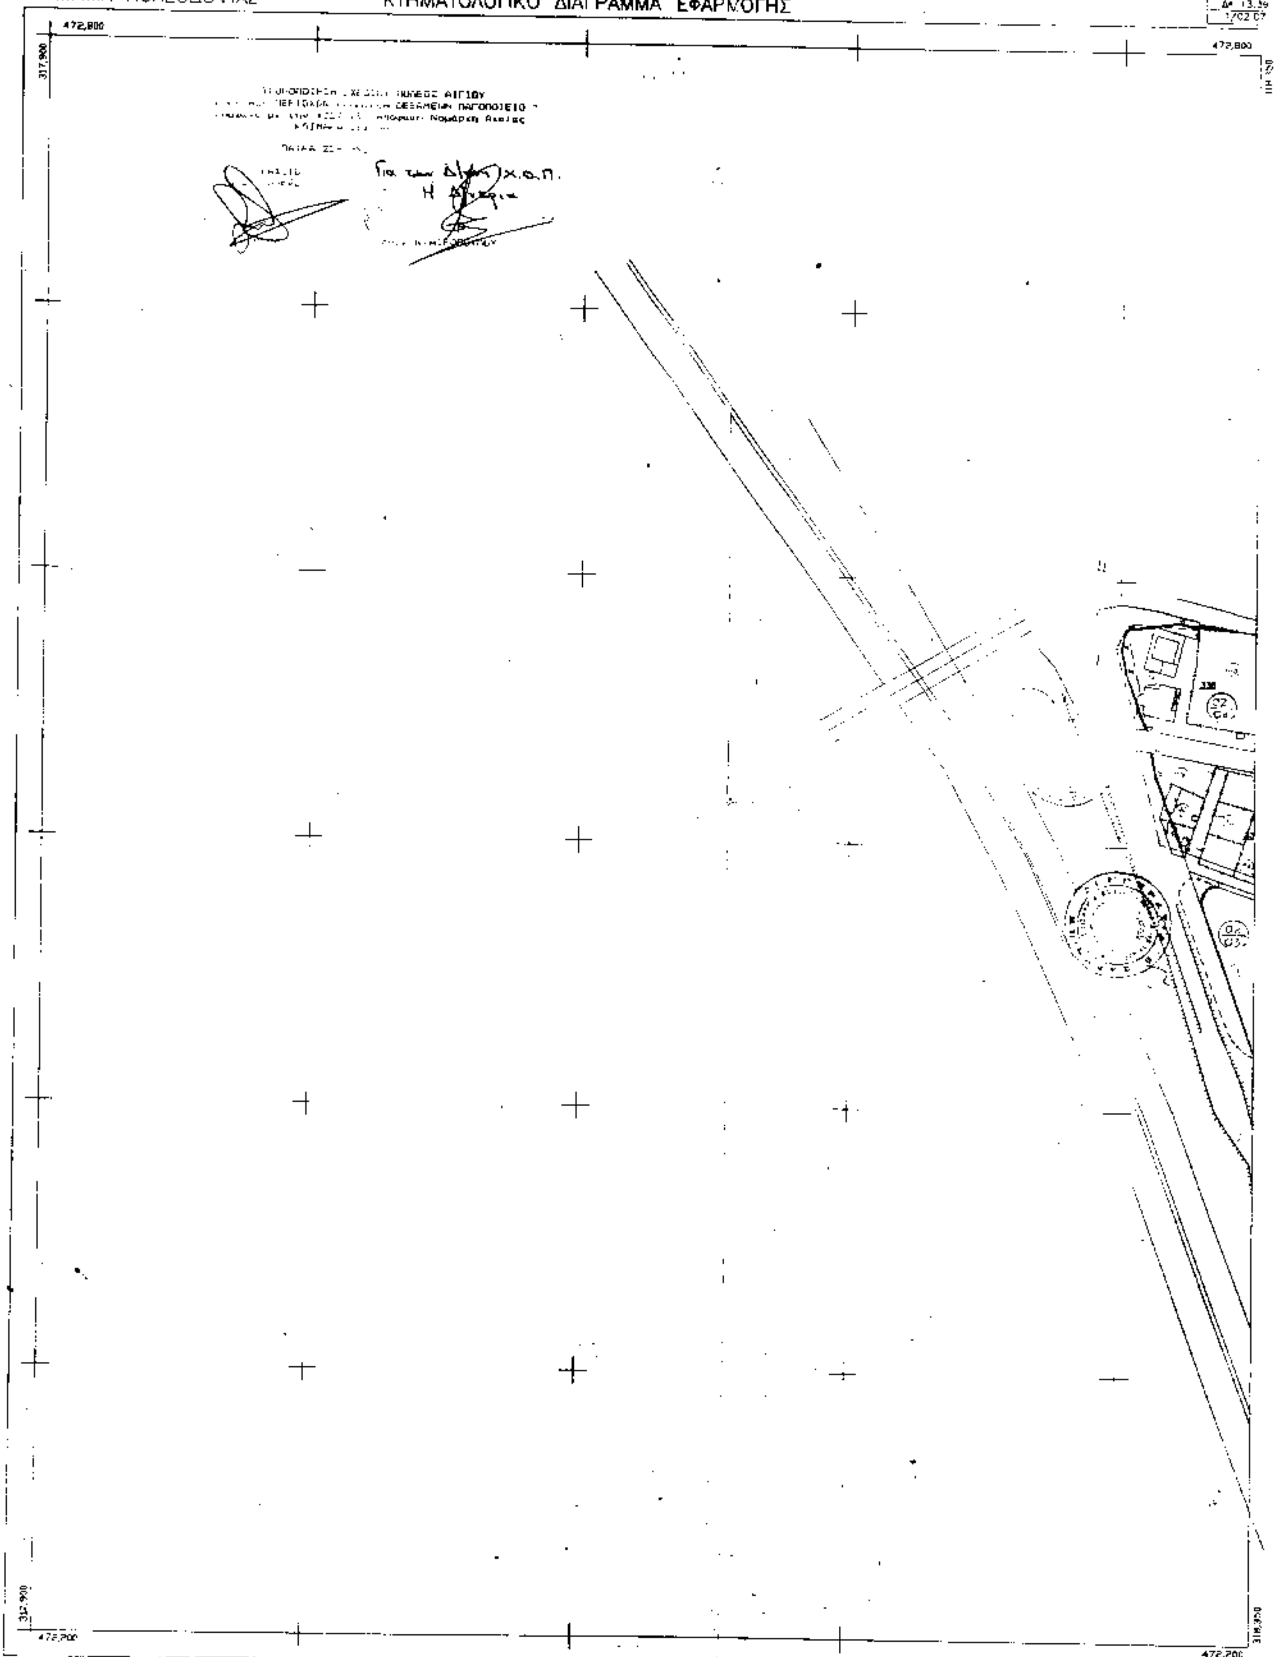

ΚΕΝΤΡΙΚΟΣ ΜΕΣΗΜΒΡΙΝΟΣ ΑΘΗΝΩΝ
Ο ΠΕΡΙΜΕΤΡΙΚΟΣ ΤΕΤΡΑΓΩΝΙΣΜΟΣ ΤΟΥ ΔΙΑΓΡΑΜΜΑΤΟΣ
ΕΙΝΑΙ ΤΗΣ ΠΡΟΒΟΛΗΣ ΚΕΝΤΡΟΥ ΦΥΛΛΟΥ
ΜΕ φ = 38° 15' ΑΠΟ ΑΘΗΝΩΝ

ΚΛΙΜΑΚΑ 1:1000

ΝΟΜΟΣ	34	ΑΧΑΙΑΣ
ΔΗΜΟΣ	002	ΑΙΓΙΟΥ
ΜΕΛΕΤΗ		ΠΡΑΞΗ ΕΦΑΡΜΟΓΗΣ Π.Μ.Ε. ΠΕΡΙΟΧΗΣ ΚΑΛΛΙΘΕΑΣ ΠΑΓΟΠΟΙΕΙΟΥ – ΔΕΞΑΜΕΝΗΣ ΔΗΜΟΥ ΑΙΓΙΟΥ
ΜΕΘΟΔΟΣ ΣΥΝΤΑΞΗΣ		ΤΟΠΟΓΡΑΦΙΚΑ ΣΤΟΙΧΕΙΑ
ΧΡΟΝΟΣ ΣΥΝΤΑΞΗΣ		

Ο ΕΠΙΒΛΕΠΩΝ ΜΗΧΑΝ.
ΣΤΕΦ. ΚΟΣΜΑΣ
ΠΡΟΪΣΤΑΜΕΝΟΣ

ΝΟΜΑΡΧΙΑ ΑΧΑΙΑΣ
ΤΜΗΜΑ ΠΟΛΕΟΔΟΜΙΑΣ

ΚΤΗΜΑΤΟΛΟΓΙΚΟ ΔΙΑΓΡΑΜΜΑ ΕΦΑΡΜΟΓΗΣ

ΤΡΟΠΟΠΟΙΗΣΗ ΣΧΕΔΙΟΥ ΠΟΛΕΩΣ ΑΙΓΙΟΥ
ΕΠΕΚΤΑΣΗ ΠΕΡΙΟΧΩΝ ΚΑΛΛΙΘΕΑ ΔΕΞΑΜΕΝΗ ΠΑΓΟΠΟΙΕΙΟ
Σύμφωνα με την Χ3277/95 Απόφαση Νομάρχη Αχαΐας
ΚΛΙΜΑΚΑ 1:1000

ΠΑΤΡΑ 22-3-95

ΓΙΑ ΤΟ ΓΡΑΦΕΙΟ ΣΧΕΔΙΟΥ ΠΟΛΕΩΣ

ΒΑΣ. ΣΠΑΘΗΣ

Για την Δ/νση χ.ο.Π.
Η Δ/ντρια

ΒΑΣ. ΝΤΑΙΡΟΠΟΥΛΟΥ



ΕΛΛΗΝΙΚΟ DATUM
ΕΓΚΑΡΣΙΑ ΜΕΡΚΑΤΟΡΙΚΗ ΠΡΟΒΟΛΗ 3
ΚΕΝΤΡΙΚΟΣ ΜΕΣΗΜΒΡΙΝΟΣ λ=0 ΑΠ' ΑΘΗΝΩΝ
Ο ΠΕΡΙΜΕΤΡΙΚΟΣ ΤΕΤΡΑΓΩΝΙΣΜΟΣ ΤΟΥ ΔΙΑΓΡΑΜΜΑΤΟΣ
ΕΙΝΑΙ ΤΗΣ ΠΡΟΒΟΛΗΣ ΗΑΤΤ ΤΟΥ ΚΕΝΤΡΟΥ ΦΥΛΛΟΥ
ΜΕ φ = 38° 15' ΚΑΙ λ = -1 45' ΑΠ' ΑΘΗΝΩΝ

ΚΛΙΜΑΚΑ 1:1000

ΝΟΜΟΣ	34	ΑΧΑΙΑΣ	Ο ΜΕΛΕΤΗΤΗΣ Κ. ΦΟΥΡΑΗΣ
ΔΗΜΟΣ	002	ΑΙΓΙΟΥ	Ο ΕΠΙΒΛΕΠΩΝ ΜΗΧΑΝ. ΣΤΕΦ. ΚΟΣΜΑΣ
ΜΕΛΕΤΗ		[illegible]	
ΜΕΘΟΔΟΣ ΣΥΝΤΑΞΗΣ		ΤΟΠΟΓΡΑΦΙΚΑ ΣΤΟΙΧΕΙΑ ΕΠΙΓΕΙΑ	ΕΘΕΩΡΗΘΗ Ο ΠΡΟΪΣΤΑΜΕΝΟΣ ΠΟΛΕΟΔΟΜΙΑΣ
ΧΡΟΝΟΣ ΣΥΝΤΑΞΗΣ		ΝΟΕΜΒΡΙΟΣ 1993	

ΝΟΜΑΡΧΙΑ ΑΧΑΪΑΣ
ΤΜΗΜΑ ΠΟΛΕΟΔΟΜΙΑΣ

ΚΤΗΜΑΤΟΛΟΓΙΚΟ ΔΙΑΓΡΑΜΜΑ ΕΦΑΡΜΟΓΗΣ



ΕΛΛΗΝΙΚΟ DATUM
ΕΓΚΑΡΣΙΑ ΜΕΡΚΑΤΟΡ ΚΜ ΠΡΟΒΟΛΗ 3
ΚΕΝΤΡΙΚΟΣ ΜΕΣΗΜΒΡΙΝΟΣ ΑΠ' ΑΘΗΝΩΝ
Ο ΠΕΡΙΜΕΤΡΙΚΟΣ ΤΕΤΡΑΓΩΝΙΣΜΟΣ ΤΟΥ ΔΙΑΓΡΑΜΜΑΤΟΣ
ΕΙΝΑΙ ΤΗΣ ΠΡΟΒΟΛΗΣ ΗΑΤΤ ΤΟΥ ΚΕΝΤΡΟΥ ΦΥΛΛΟΥ
ΜΕ φ = 38°15' ΚΑΙ λ = -1 45' ΑΠ' ΑΘΗΝΩΝ

ΚΛΙΜΑΚΑ 1:1000

ΝΟΜΟΣ	34	ΑΧΑΪΑΣ
ΔΗΜΟΣ	002	ΑΙΓΙΟΥ
ΜΕΛΕΤΗ		ΠΡΑΞΗ ΕΦΑΡΜΟΓΗΣ Π.Μ.Ε. ΠΕΡΙΟΧΩΝ ΚΑΛΛΙΘΕΑΣ ΠΑΓΟΠΟΙΕΙΟΥ - ΔΕΞΑΜΕΝΗΣ ΔΗΜΟΥ ΑΙΓΙΟΥ
ΜΕΘΟΔΟΣ ΣΥΝΤΑΞΗΣ		ΤΟΠΟΓΡΑΦΙΚΑ ΣΤΟΙΧΕΙΑ ΕΠΙΓΕΙΑ
ΧΡΟΝΟΣ ΣΥΝΤΑΞΗΣ		ΝΟΕΜΒΡΙΟΣ 1993

Ο ΜΕΛΕΤΗΤΗΣ
Κ. ΦΟΥΡΝΗΣ
Ο ΕΠΙΒΛΕΠΩΝ ΜΗΧΑΝ.
ΣΤΕΦ. ΚΟΣΜΑΣ
ΕΘΕΩΡΗΘΗ
Ο ΠΡΟΪΣΤΑΜΕΝΟΣ ΠΟΛΕΟΔΟΜΙΑΣ

ΝΟΜΑΡΧΙΑ ΑΧΑΙΑΣ
ΤΜΗΜΑ ΠΟΛΕΟΔΟΜΙΑΣ

ΚΤΗΜΑΤΟΛΟΓΙΚΟ ΔΙΑΓΡΑΜΜΑ ΕΦΑΡΜΟΓΗΣ


ΤΡΟΠΟΠΟΙΗΣΗ ΣΧΕΔΙΟΥ ΠΟΛΕΩΣ ΑΙΓΙΟΥ
ΕΠΕΚΤΑΣΗ ΠΕΡΙΟΧΩΝ ΚΑΛΛΙΘΕΑ ΔΕΞΑΜΕΝΗ ΠΑΓΟΠΟΙΕΙΟ
Σύμφωνα με την Χ3277/95 Απόφαση Νομαρχη Αχαΐας
ΚΛΙΜΑΚΑ 1:1000

ΠΑΤΡΑ 22-3-95

ΓΙΑ ΤΟ ΓΡΑΦΕΙΟ ΣΧΕΔΙΟΥ ΠΟΛΕΩΣ

ΒΑΣ. ΣΠΑΘΗΣ



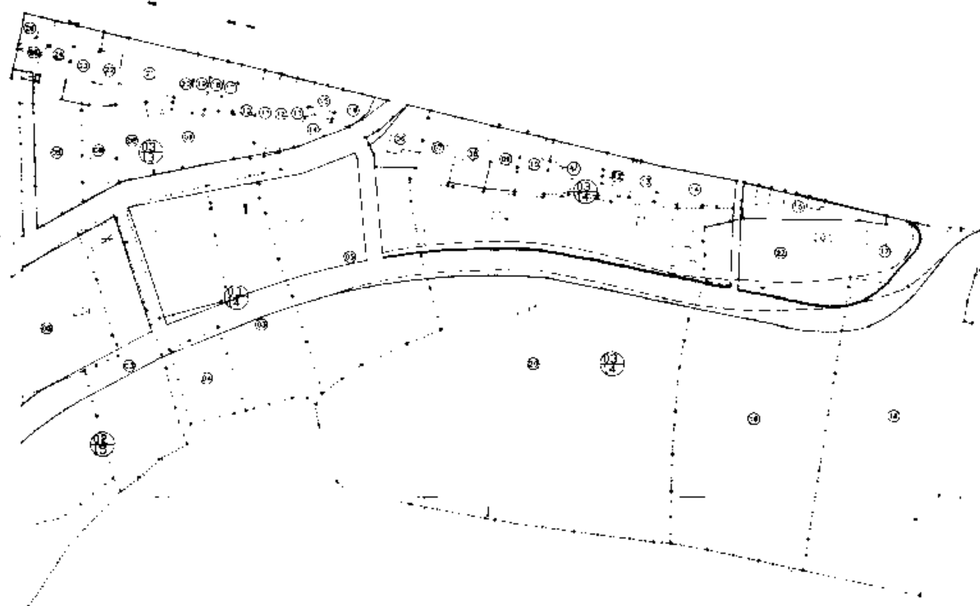

ΕΛΛΗΝΙΚΟ DATUM
ΕΓΚΑΡΣΙΑ ΜΕΡΚΑΤΟΡΙΚΗ ΠΡΟΒΟΛΗ 3
ΚΕΝΤΡΙΚΟΣ ΜΕΣΗΜΒΡΙΝΟΣ λ=0 ΑΠ' ΑΘΗΝΩΝ
Ο ΠΕΡΙΜΕΤΡΙΚΟΣ ΤΕΤΡΑΓΩΝΙΣΜΟΣ ΤΟΥ ΔΙΑΓΡΑΜΜΑΤΟΣ
ΕΙΝΑΙ ΤΗΣ ΠΡΟΒΟΛΗΣ HATT ΤΟΥ ΚΕΝΤΡΟΥ ΦΥΛΛΟΥ
ΜΕ φ = 38°15' ΚΑΙ λ = -1 45' ΑΠ' ΑΘΗΝΩΝ

ΚΛΙΜΑΚΑ 1:1000

ΝΟΜΟΣ	34	ΑΧΑΙΑΣ	Ο ΜΕΛΕΤΗΤΗΣ Κ. ΦΟΥΡΛΗΣ
ΔΗΜΟΣ	002	ΑΙΓΙΟΥ	
ΜΕΛΕΤΗ		ΠΡΑΞΗ ΕΦΑΡΜΟΓΗΣ ΠΕΡΙΟΧΩΝ ΚΑΛΛΙΘΕΑΣ ΠΑΓΟΠΟΙΕΙΟΥ - ΔΕΞΑΜΕΝΗΣ ΔΗΜΟΥ ΑΙΓΙΟΥ	Ο ΕΠΙΒΛΕΠΩΝ ΜΗΧΑΝ. ΣΤΕΦ. ΚΟΣΜΑΣ
ΜΕΘΟΔΟΣ ΣΥΝΤΑΞΗΣ		ΤΟΠΟΓΡΑΦΙΚΑ ΣΤΟΙΧΕΙΑ ΕΠΙΓΕΙΑ	ΕΘΕΩΡΗΘΗ Ο ΠΡΟΪΣΤΑΜΕΝΟΣ ΠΟΛΕΟΔΟΜΙΑΣ
ΧΡΟΝΟΣ ΣΥΝΤΑΞΗΣ		ΝΟΕΜΒΡΙΟΣ 1993	